


N.B.: gli interventi contrassegnati dal seguente colore non rientrano nel lotto esecutivo stralciato

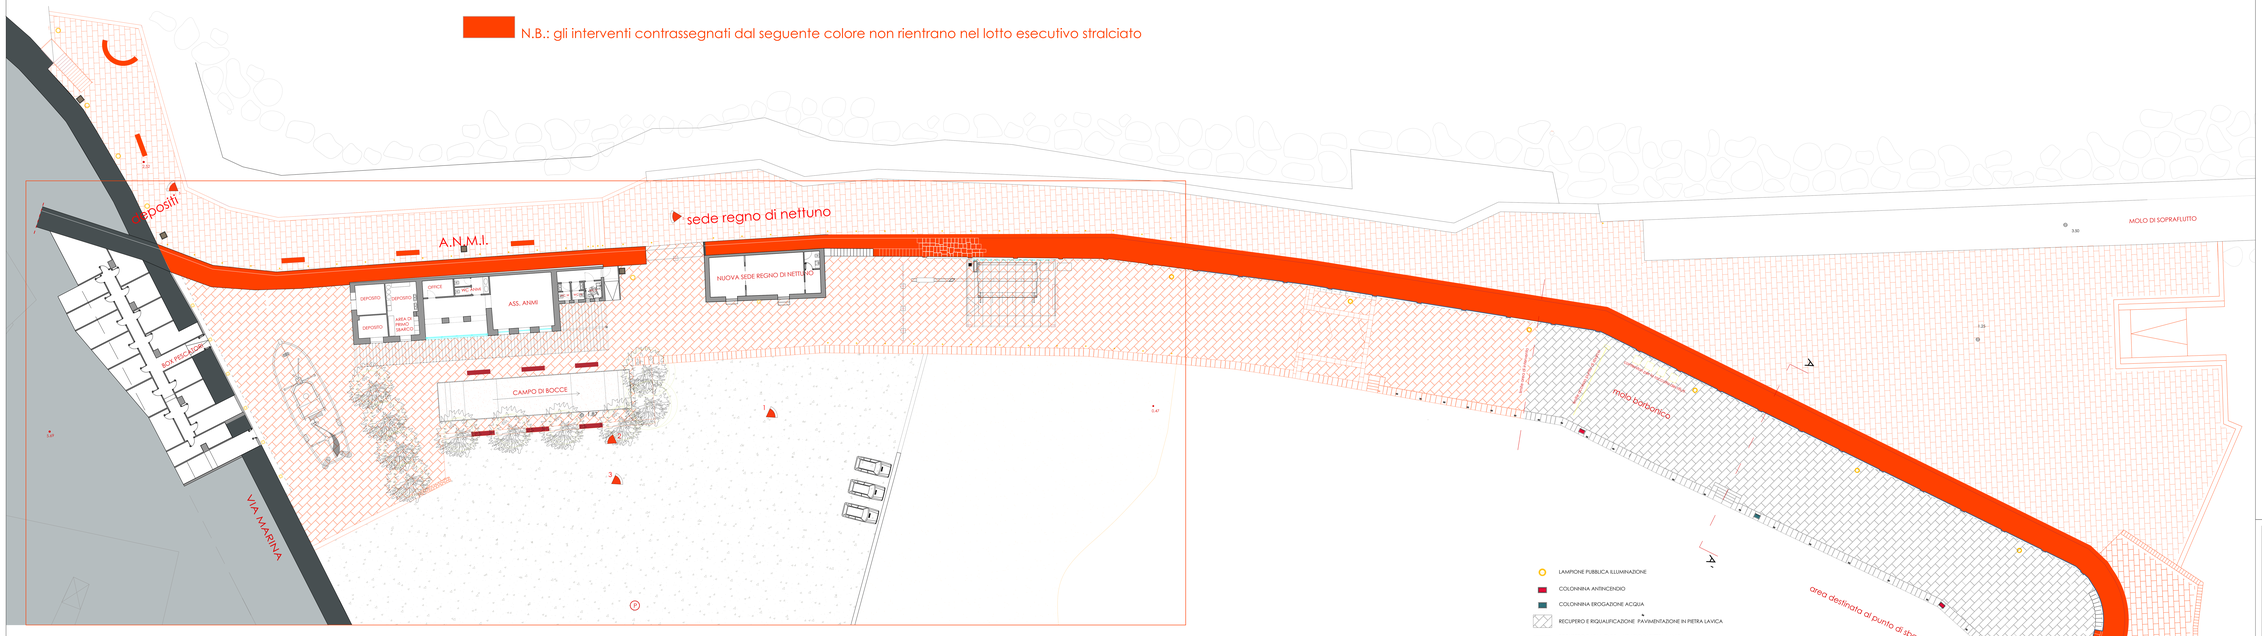

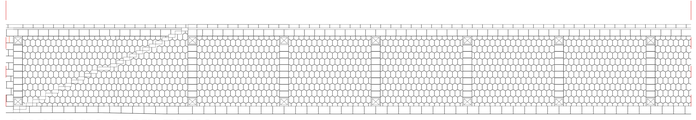


PROSPETTO FRONTALE TRATTO TIPO scala 1:50

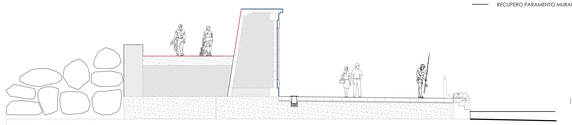

SEZ MOLO AA' scala 1:50

scala 1:100

COMUNE DI FORIO

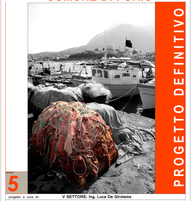

PROGETTO DEFINITIVO

5

progetto: ing. arch. ph.

V. SETTORE: Ing. Luca De Girolamo

RESPONSABILE DEL PROCEDIMENTO: Arch. Maria Vera

RECUPERO E VALORIZZAZIONE DEL MOLO BORBONICO E RIQUALIFICAZIONE DEL MOLO PESCHERECCIO
INTERNO AL PORTO TURISTICO

rev. / data: SETT. 2013

LOTTO 1 - STRALCIO FUNZIONALE 1-GAC SCALE DEL GOLFO MIGLIRA S.S. DEL P.UP. CAMPANIA (DGR 5447/2007)

formato:

documento:

INTERVENTI DI PROGETTO