


PLANIMETRIA GENERALE
SCALA 1:1000



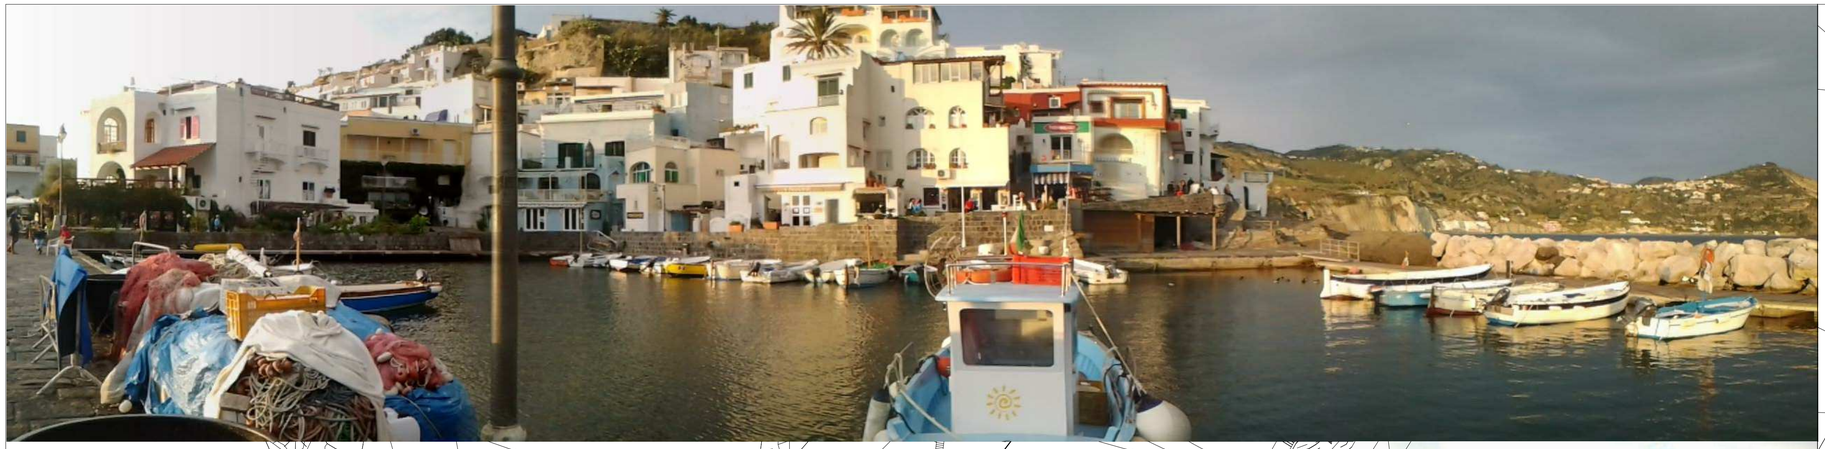





Viste del pontile di approdo dei pescatori
con la zona di sbarco del pescato

Legenda

P Darsena pescatori

A Pontile di approdo dei pescatori

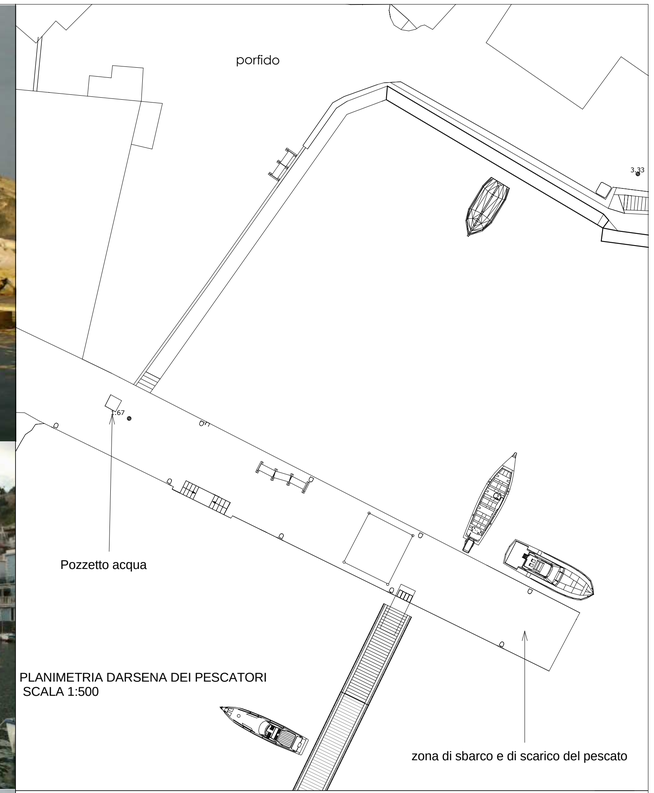



PLANIMETRIA DARSENA DEI PESCATORI
SCALA 1:500

UNIONE EUROPEA
Fondo europeo
per la pesca

FEPCAMPANIA
PROGRAMMAZIONE CAMPANIA 2007/2013

FEP Campania 2007/2013
Misura 3,1
contribuire in modo sostenibile a una migliore gestione o conservazione delle risorse

**Progetto lavori di sistemazione area punto di sbarco e carico del pescato "Darsena dei pescatori" a Sant'Angelo"**

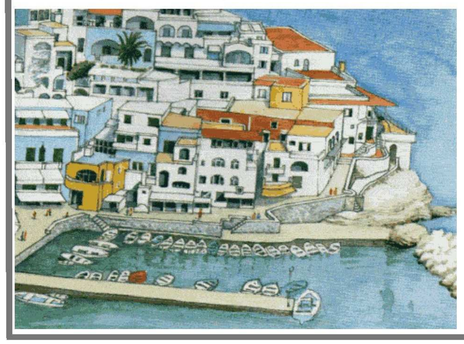

**Elab. C1 RILIEVO**
**Planimetria generale , planimetria di dettaglio e foto dei luoghi**

**Progetto a cura di U. T. C.**
**Arch. Alessandro Vacca**

**Il Responsabile Unico del Procedimento**

COMUNE DI SERRARA FONTANA ( NA )