

PLANIMETRIA GENERALE
SCALA 1:1000

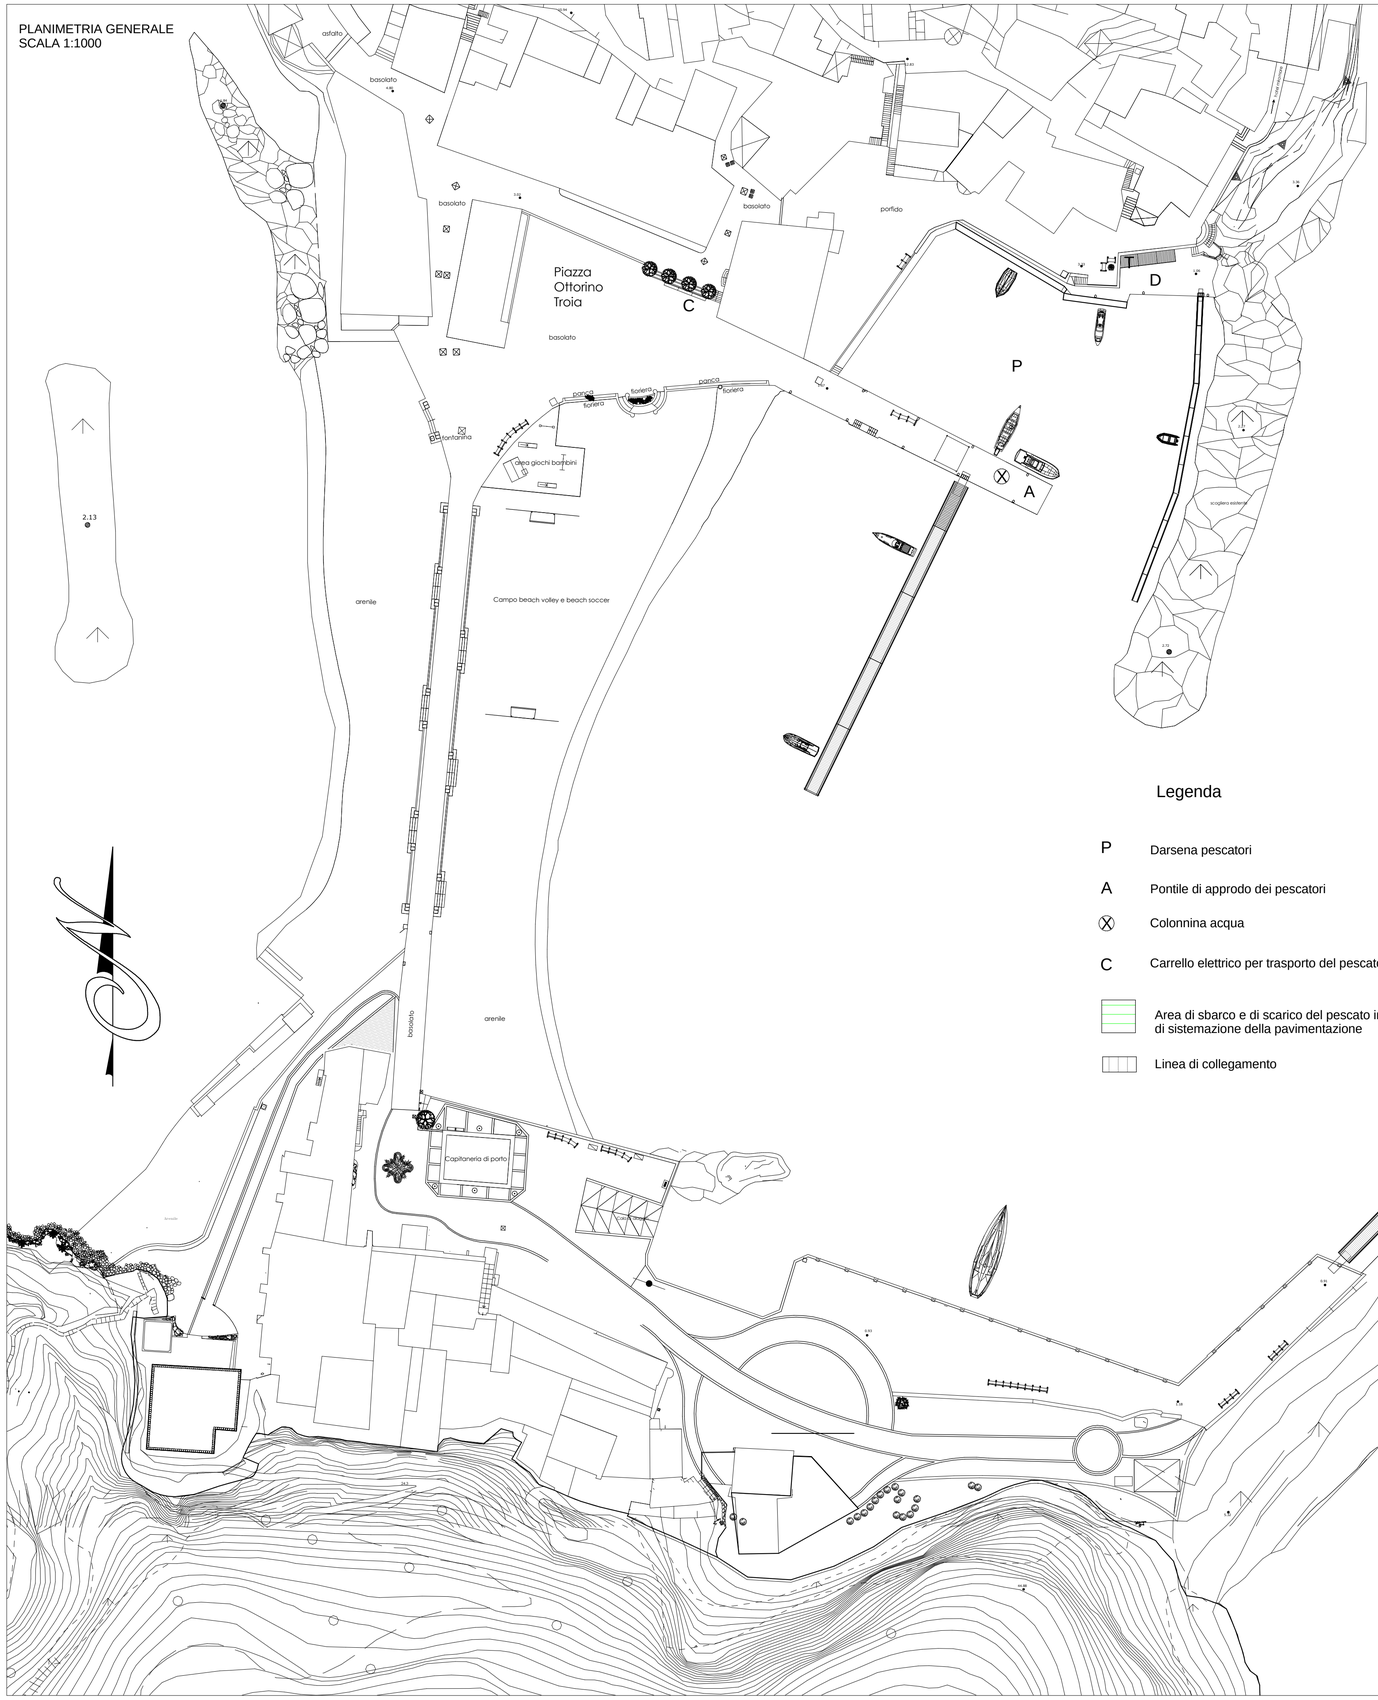

Legenda


P	Darsena pescatori
A	Pontile di approdo dei pescatori
⊗	Colonnina acqua
C	Carrello elettrico per trasporto del pescato
	Area di sbarco e di scarico del pescato intervento di sistemazione della pavimentazione
	Linea di collegamento

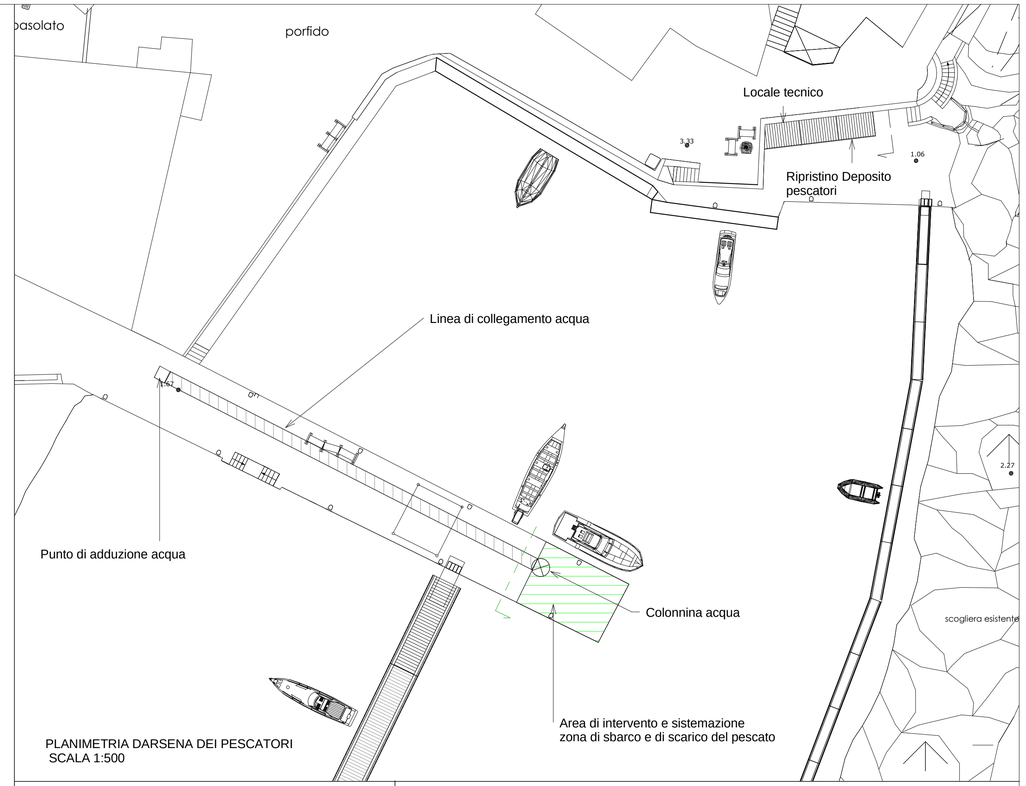

PLANIMETRIA DARSENA DEI PESCATORI
SCALA 1:500



Particolari della colonnina di distribuzione dell'acqua della linea di tubazione di collegamento da realizzare e della risistemazione dei basoli esistenti

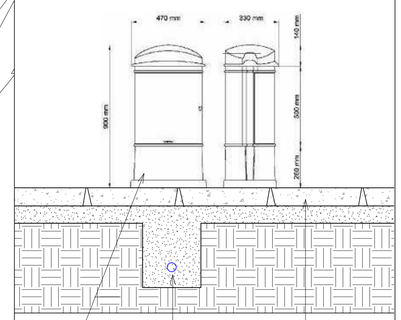


SEZIONE PROSPETTO SCALA 1:20

UNIONE EUROPEA
Fondo europeo per la pesca

FEPCAMPANIA
PROGRAMMAZIONE CAMPANIA 2007/2013

FEP Campania 2007/2013
Misura 3,1
contribuire in modo sostenibile a una migliore gestione o conservazione delle risorse

Progetto lavori di sistemazione area punto di sbarco e carico del pescato "Darsena dei pescatori" a Sant'Angelo"

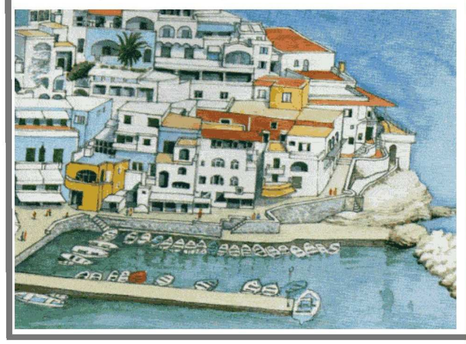

Elab. D1 PROGETTO
Planimetria generale , planimetria di dettaglio, particolari costruttivi

Progetto a cura di U. T. C.
Arch. Alessandro Vacca

Il Responsabile Unico del Procedimento

COMUNE DI SERRARA FONTANA (NA)