



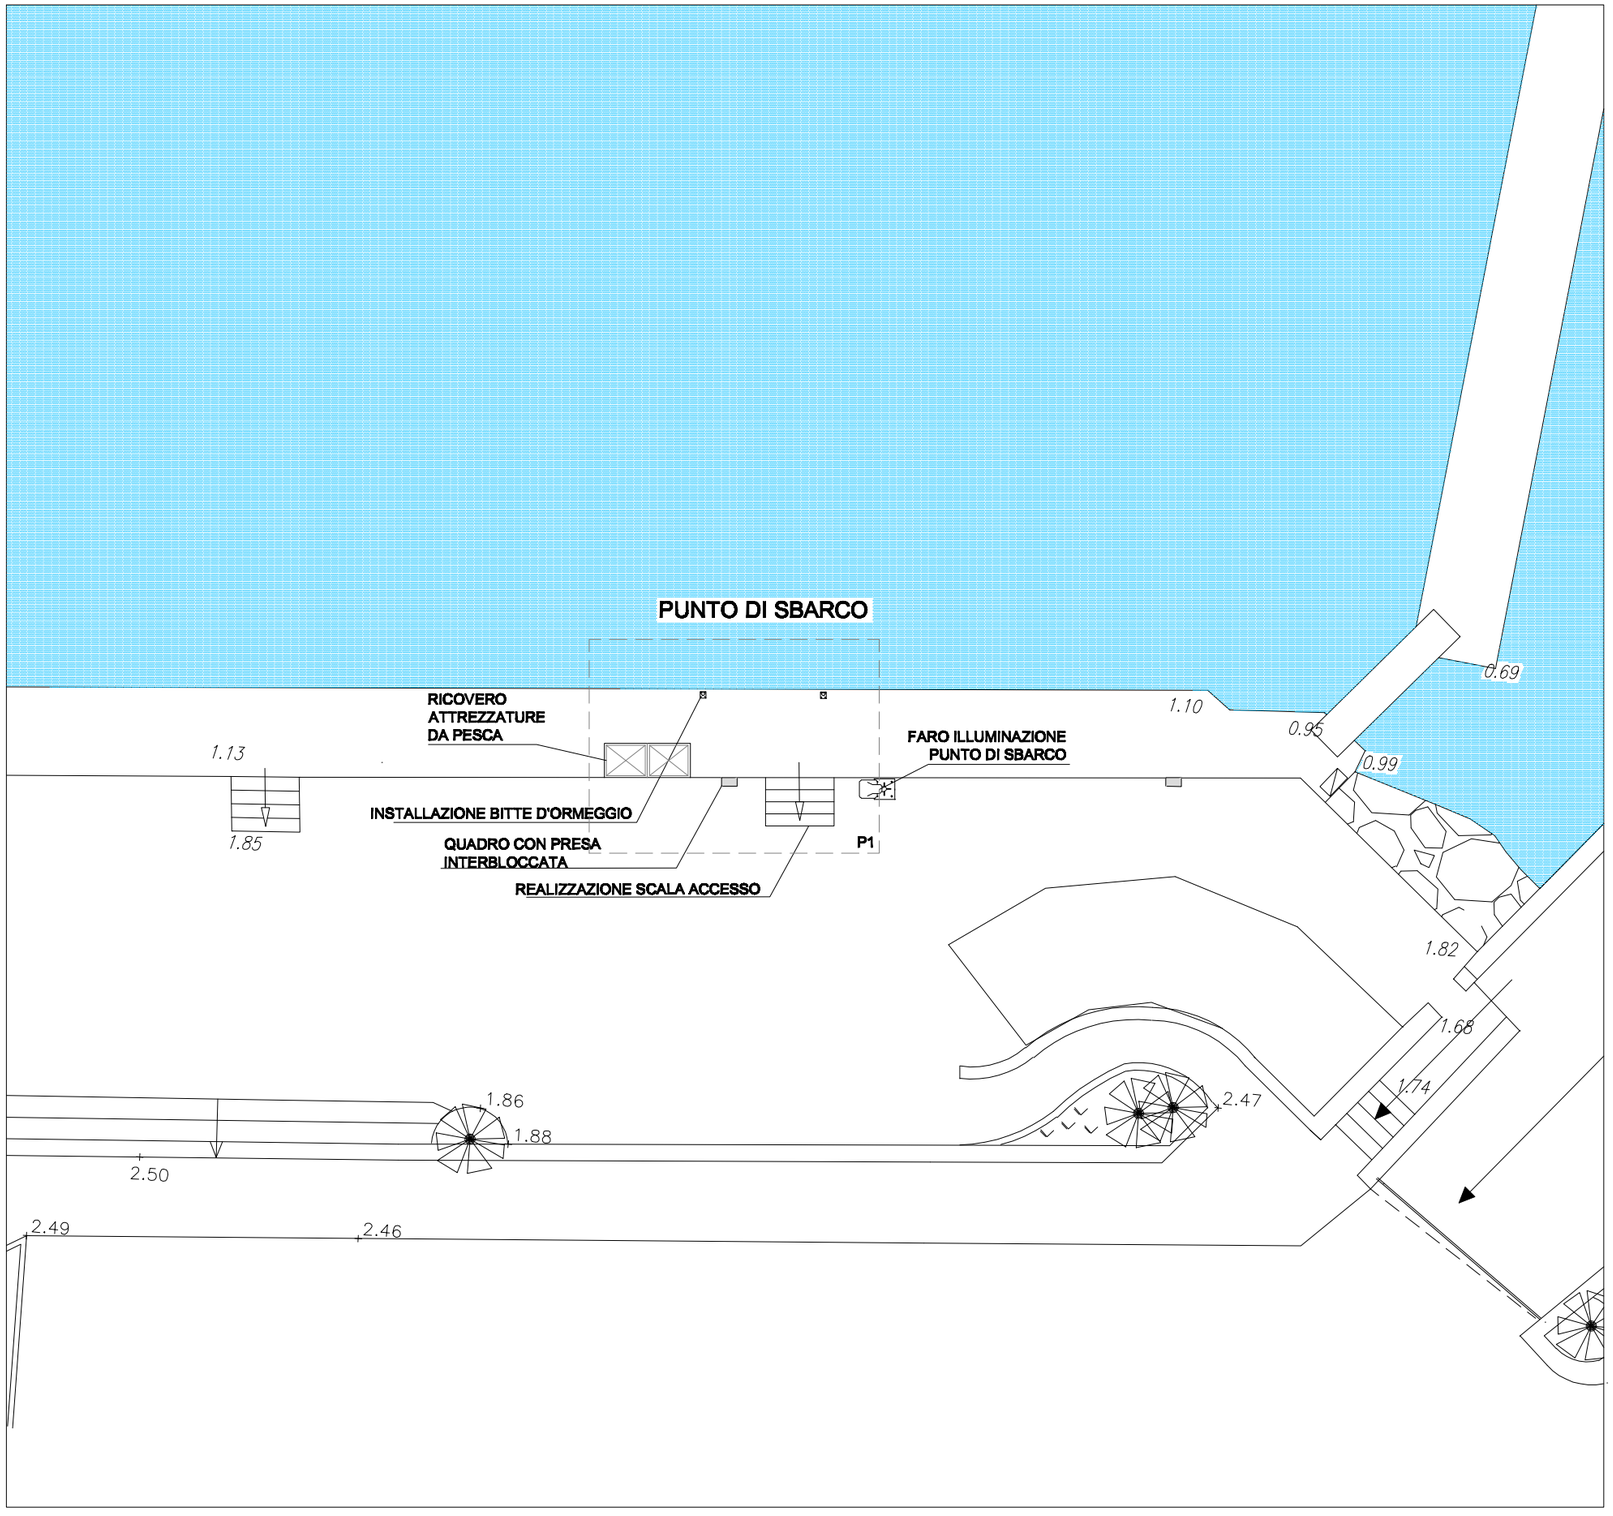

COMUNE DI LACCO AMENO
PROVINCIA DI NAPOLI

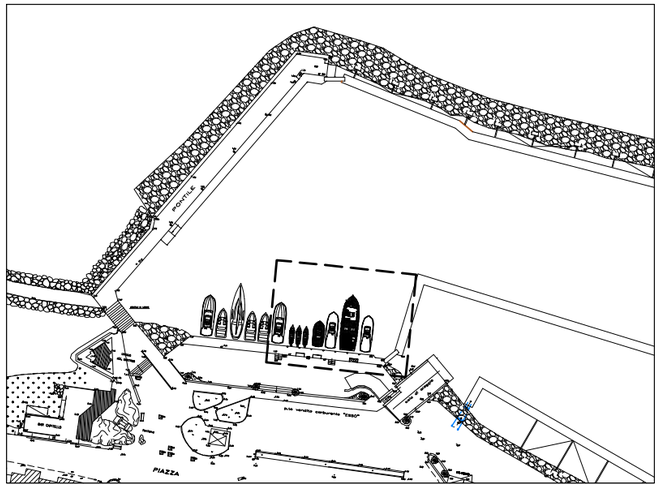

Regione Campania D. D. n. 38 del 15 luglio 2013
FEP CAMPANIA 2007/2013 - Misura 3.3

AMMODERNAMENTO E ADEGUAMENTO DEL PUNTO DI SBARCO DEL PESCATO

PROGETTO **MARZO 2014**

TAVOLA	
02	**PLANIMETRIA DI PROGETTO scala 1/100**

IL SINDACO	IL R.U.P.	U.T.C.